

ร่างขอบเขตของงาน (Terms of Reference : TOR)

โครงการก่อสร้างเขื่อนป้องกันตลิ่งริมแม่น้ำเพชรบุรี หมู่ที่ ๒ (บ้านเกษมศักดิ์ถึงโรงกลึง) ตำบลหนองโสน

๑. ความเป็นมา

ด้วย ที่ทำการปกครองอำเภอเมืองเพชรบุรี ได้รับจัดสรรงบประมาณรายจ่ายประจำปีงบประมาณ พ.ศ. ๒๕๕๘ (งบพัฒนาจังหวัด) โครงการก่อสร้างเขื่อนป้องกันตลิ่งริมแม่น้ำเพชรบุรี หมู่ที่ ๒ (บ้านเกษมศักดิ์ถึงโรงกลึง) ตำบลหนองโสน โดยการก่อสร้างเขื่อนป้องกันตลิ่ง ยาว ๑๒๕ เมตร ในพื้นที่หมู่ที่ ๒ (บ้านเกษมศักดิ์ถึงโรงกลึง) ตำบลหนองโสน อำเภอเมืองเพชรบุรี จังหวัดเพชรบุรี วงเงินงบประมาณทั้งสิ้น ๙,๖๓๐,๐๐๐.- บาท (เก้าล้านหกแสนสามหมื่นบาทถ้วน)

๒. วัตถุประสงค์

ดำเนินการก่อสร้างเขื่อนป้องกันตลิ่ง ยาว ๑๒๕ เมตร ในพื้นที่หมู่ที่ ๒ (บ้านเกษมศักดิ์ถึงโรงกลึง) ตำบลหนองโสน อำเภอเมืองเพชรบุรี จังหวัดเพชรบุรี (ตามแบบแปลนองค์การบริหารส่วนตำบลหนองโสน) เพื่อเป็นการป้องกันน้ำที่เอ่อล้นจากแนวตลิ่งริมแม่น้ำเพชรบุรี ไหลเข้าท่วมแนวถนนทำให้การสัญจรไปมาไม่สะดวก และป้องกันน้ำไหลเข้าท่วมซึ่งบ้านเรือนประชาชน และพื้นที่การเกษตรที่อยู่บริเวณแนวแม่น้ำเพชรบุรี

๓. คุณสมบัติของผู้ประสงค์จะเสนอราคา

๓.๑ ผู้ประสงค์จะเสนอราคาต้องเป็นนิติบุคคล ผู้มีอาชีพรับจ้างงานที่ประกวดราคาจ้างก่อสร้าง ด้วยวิธีการทางอิเล็กทรอนิกส์

๓.๒ ผู้ประสงค์จะเสนอราคาต้องไม่เป็นผู้ที่ถูกระบุชื่อไว้ในบัญชีรายชื่อผู้ทำงานของทางราชการและได้แจ้งเวียนชื่อแล้ว หรือไม่เป็นผู้ที่ได้รับผลของการสั่งให้นิติบุคคลหรือบุคคลอื่นเป็นผู้ทำงานตามระเบียบของทางราชการ

๓.๓ ผู้ประสงค์จะเสนอราคาต้องไม่เป็นผู้มีผลประโยชน์ร่วมกันกับผู้ประสงค์จะเสนอราคารายอื่น และ/หรือต้องไม่เป็นผู้มีผลประโยชน์ร่วมกันระหว่างผู้ประสงค์จะเสนอราคากับผู้ให้บริการตลาดกลางอิเล็กทรอนิกส์ ณ วันประกาศประกวดราคาจ้างก่อสร้างด้วยวิธีการทางอิเล็กทรอนิกส์ หรือไม่เป็นผู้กระทำการอันเป็นการขัดขวางการแข่งขันราคาอย่างเป็นธรรม ตามข้อ ๑.๘

๓.๔ ผู้ประสงค์จะเสนอราคาต้องไม่เป็นผู้ได้รับเอกสิทธิ์หรือความคุ้มกัน ซึ่งอาจปฏิเสธไม่ยอมขึ้นศาลไทย เว้นแต่รัฐบาลของผู้ประสงค์จะเสนอราคาได้มีคำสั่งให้สละสิทธิ์และความคุ้มกันเช่นว่านั้น

๓.๕ บุคคลหรือนิติบุคคลที่จะเข้าเป็นคู่สัญญาต้องไม่อยู่ในฐานะเป็นผู้ไม่แสดงบัญชีรายรับรายจ่าย หรือแสดงบัญชีรายรับรายจ่ายไม่ถูกต้องครบถ้วนในสาระสำคัญ

๓.๖ บุคคลหรือนิติบุคคลที่จะเข้าเป็นคู่สัญญากับหน่วยงานของรัฐซึ่งได้ดำเนินการจัดซื้อจัดจ้างด้วยระบบอิเล็กทรอนิกส์(e-Government Procurement : e-GP) ต้องลงทะเบียนในระบบอิเล็กทรอนิกส์ของกรมบัญชีกลาง ที่เว็บไซต์ศูนย์ข้อมูลจัดซื้อจัดจ้างภาครัฐ

๓.๗ คู่สัญญาต้องรับและจ่ายเงินผ่านบัญชีธนาคาร เว้นแต่การจ่ายเงินแต่ละครั้งซึ่งมีมูลค่าไม่เกินสามหมื่นบาทคู่สัญญาอาจจ่ายเป็นเงินสดก็ได้

๔. แบบรูปรายการ หรือคุณลักษณะเฉพาะ

รายละเอียดตามเอกสารแนบ

๕. ระยะเวลาดำเนินการ

ไม่เกิน ๒๔๐ วัน นับถัดจากวันลงนามในสัญญาจ้าง

๖. ระยะเวลาส่งมอบของหรืองาน

จำนวนงวดในการส่งมอบ ๑๓ งวด

งวดที่ ๑ เมื่อผู้รับจ้างได้ปฏิบัติงาน

- ปรับพื้นที่ กรุยทางถางป่า ขุดดินปรับระดับ
- ก่อสร้างนั่งร้านตอกเสาเข็ม แล้วเสร็จ ประมาณ ๓๐%
- นำวัสดุผ้าใยสังเคราะห์มากองไว้หน้าเขื่อนทั้งหมด

ให้แล้วเสร็จภายใน ๒๐ วัน

งวดที่ ๒ เมื่อผู้รับจ้างได้ปฏิบัติงาน

- หล่อเสาเข็ม B และนำมาวางไว้ที่หน้างานก่อสร้างได้จำนวน ๒๕ ต้น

ให้แล้วเสร็จภายใน ๓๐ วัน

งวดที่ ๓ เมื่อผู้รับจ้างได้ปฏิบัติงาน

- หล่อเสาเข็ม B และนำมาวางไว้ที่หน้างานก่อสร้างได้จำนวนเพิ่มอีก ๒๕ ต้น
- ตอกเสาเข็ม B ได้จำนวน ๒๕ ต้น

ให้แล้วเสร็จภายใน ๕๐ วัน

งวดที่ ๔ เมื่อผู้รับจ้างได้ปฏิบัติงาน

- หล่อเสาเข็ม B และนำมาวางไว้ที่หน้างานก่อสร้าง ได้จำนวนเพิ่มอีก ๒๕ ต้น
- ตอกเสาเข็ม B ได้จำนวน ๒๕ ต้น
- ก่อสร้างนั่งร้านได้เพิ่มอีก ๓๐%

ให้แล้วเสร็จภายใน ๗๐ วัน

งวดที่ ๕ เมื่อผู้รับจ้างได้ปฏิบัติงาน

- หล่อเสาเข็ม B และนำมาวางไว้ที่หน้างานก่อสร้าง ได้จำนวนเพิ่มอีก ๒๕ ต้น
- ตอกเสาเข็ม B ได้จำนวน ๒๕ ต้น
- ก่อสร้างนั่งร้านได้เพิ่มอีก ๒๐% ให้แล้วเสร็จภายใน ๙๐ วัน

งวดที่ ๖ เมื่อผู้รับจ้างได้ปฏิบัติงาน

- หล่อเสาเข็ม B และนำมาวางไว้ที่หน้างานก่อสร้างของเสาเข็ม B ส่วนที่เหลือทั้งหมด
- ก่อสร้างนั่งร้านที่เหลือทั้งหมดแล้วเสร็จ
- ตอกเสาเข็ม B ที่เหลือทั้งหมดแล้วเสร็จ

ให้แล้วเสร็จภายใน ๑๑๐ วัน

งวดที่ ๗ เมื่อผู้รับจ้างได้ปฏิบัติงาน

- หล่อเสาเข็ม A และนำมาวางไว้ที่หน้างานก่อสร้างได้จำนวน ๒๕ ต้น
- ตอกเสาเข็ม A ได้จำนวน ๒๕ ต้น

ให้แล้วเสร็จภายใน ๑๓๐ วัน

งวดที่ ๘ เมื่อผู้รับจ้างได้ปฏิบัติงาน

- หล่อเสาเข็ม A และนำมาวางไว้ที่หน้างานก่อสร้าง ได้จำนวนเพิ่มอีก ๒๕ ต้น
- ตอกเสาเข็ม A ได้จำนวนเพิ่มอีก ๒๕ ต้น ให้แล้วเสร็จภายใน ๑๕๐ วัน

งวดที่ ๙ เมื่อผู้รับจ้างได้ปฏิบัติงาน

- หล่อเสาเข็ม A และนำมาวางไว้ที่หน้างานก่อสร้าง ได้จำนวนเพิ่มอีก ๒๕ ต้น
- ตอกเสาเข็ม A ได้จำนวนเพิ่มอีก ๒๕ ต้น

ให้แล้วเสร็จภายใน ๑๘๐ วัน

งวดที่ ๑๐ เมื่อผู้รับจ้างได้ปฏิบัติงาน

- หล่อเสาเข็ม A และนำมาวางไว้ที่หน้างานก่อสร้าง ได้จำนวนเพิ่มอีก ๒๕ ต้น
- ตอกเสาเข็ม A ได้จำนวนเพิ่มอีก ๒๕ ต้น

ให้แล้วเสร็จภายใน ๑๙๐ วัน

งวดที่ ๑๑ เมื่อผู้รับจ้างได้ปฏิบัติงาน

- หล่อเสาเข็ม A และนำมาวางไว้ที่หน้างานก่อสร้างส่วนที่เหลือทั้งหมด
- ตอกเสาเข็ม A ส่วนที่เหลือทั้งหมด

ให้แล้วเสร็จภายใน ๒๑๐ วัน

งวดที่ ๑๒ เมื่อผู้รับจ้างได้ปฏิบัติงาน

- สกัดหัวเสาเข็ม A และ B ทั้งหมดแล้วเสร็จ
- ลงแผงคอนกรีต คสล. ทั้งหมดแล้วเสร็จ
- วางแผ่นใยสังเคราะห์พร้อมทั้งถมดินและทรายแล้วเสร็จ
- เทคอนกรีตคานรัดหัวเสาเข็มทั้งหมดแล้วเสร็จ

ให้แล้วเสร็จภายใน ๒๒๐ วัน

งวดสุดท้าย เมื่อผู้รับจ้างได้ปฏิบัติงานทั้งหมด ให้แล้วเสร็จตามสัญญา

หมายเหตุ ผู้รับจ้างสามารถส่งมอบงวดงานใดงวดงานหนึ่งก่อน-หลังได้ โดยไม่ต้องเรียงลำดับงวดงาน (ยกเว้นงานในงวดที่ ๑ ซึ่งผู้รับจ้างจะต้องดำเนินการส่งก่อน สำหรับงวดงานที่ ๑๒ และงวดงานที่ ๑๓ ผู้รับจ้างจะต้องส่งเป็นงวดสุดท้าย เรียงตามลำดับ)

๗. วงเงินในการจัดหา

เงินงบประมาณโครงการ ๙,๖๓๐,๐๐๐.๐๐ บาท

ราคากลาง ๙,๖๕๐,๐๐๐.๐๐ บาท

๘. สถานที่ติดต่อเพื่อขอทราบข้อมูลเพิ่มเติม และส่งข้อเสนอแนะ วิจารณ์ หรือแสดงความคิดเห็น

สามารถส่งข้อคิดเห็นหรือข้อเสนอแนะ วิจารณ์ เกี่ยวกับร่างขอบเขตของงานนี้ได้ที่


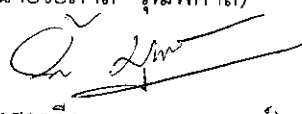
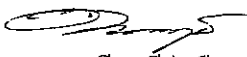
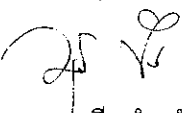

สถานที่ติดต่อ ที่ทำการปกครองอำเภอเมืองเพชรบุรี (งานการเงินและบัญชี)

โทรศัพท์ ๐-๓๒๔๒-๕๕๔๔ ต่อ ๑๗

โทรสาร ๐-๓๒๔๒-๕๕๔๔ ต่อ ๑๗

เว็บไซต์ www.gprocurement.go.th

สาธารณชนที่ต้องการเสนอแนะ วิจารณ์ หรือมีความเห็น ต้องเปิดเผยชื่อและที่อยู่ของผู้ให้ข้อเสนอแนะวิจารณ์ หรือมีความเห็นด้วย

- (ลงชื่อ)  ประธานกรรมการ
(นายโอภาส วุฒิพิศาล)
- (ลงชื่อ)  กรรมการ
(นางสาววิณา มุทธากาญจน์)
- (ลงชื่อ)  กรรมการ
(นางสาวดารุณี ศรีรุ่งเรือง)
- (ลงชื่อ)  กรรมการ
(นางวารุณี ขำสวัสดิ์)
- (ลงชื่อ)  กรรมการ
(นายพฤษภา จันทรโชติ)

รายละเอียดตามเอกสารแนบ


ร่างขอบเขตของงาน (Terms of Reference : TOR)

โครงการก่อสร้างเขื่อนป้องกันตลิ่งริมแม่น้ำเพชรบุรี หมู่ที่ ๖ (บ้านเกษมศักดิ์ถึงโรงกลึง) ตำบลหนองโสน

๔. แบบรูปรายการ หรือคุณลักษณะเฉพาะ

- แบบแปลน องค์การบริหารส่วนตำบลหนองโสน จำนวน ๗ หน้า

เหนือ

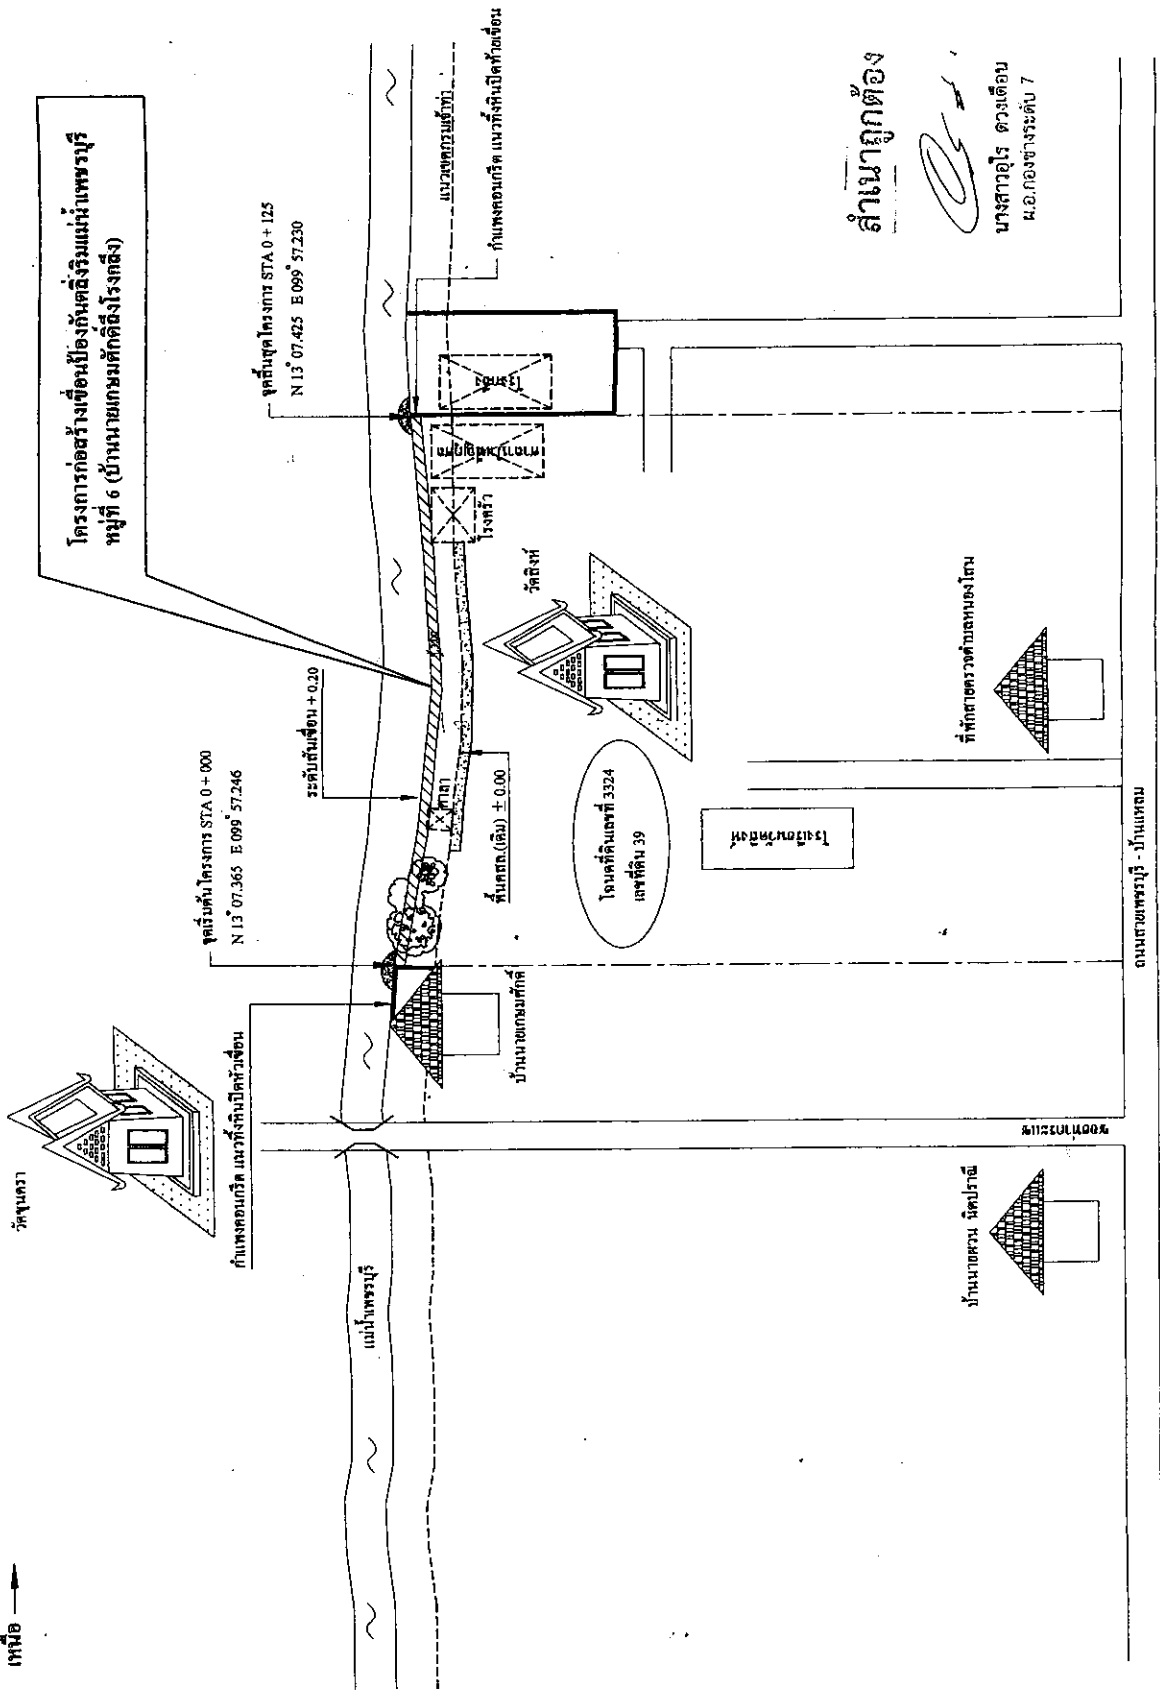

สำเนาถูกต้อง
 นางสาววิโร ดวงเดือน
 ผ.อ.กองช่างระดับ 7

แผนผังบริเวณโดยสังเขป

สำเนา
 (นายชูพัฒน์ จิตตพรพงษ์)
 วิศวกรโยธาชำนาญการ



องค์การบริหารส่วนตำบลหนองโสน

โครงการก่อสร้าง	โครงการก่อสร้าง
แบบแสดง	
แผนผังบริเวณ โดยสังเขป	
งานออกแบบสถาปัตยกรรมและวิศวกรรม	
สำรวจ เขียนแบบ	
สำรวจ เขียนแบบ	
ตรวจสอบ	
วิศวกร	
ผู้อำนวยการ กองช่าง	
รองปลัด อบต. 1	นางสาววิโร ดวงเดือน
เห็นชอบ	
ปลัด อบต. 1	
รองนายก อบต. 1	นางสาววิโร ดวงเดือน
อนุมัติ	
นายก อบต. 1	
เลขที่แบบ	นางวิโร ทุมพวง
วันที่อนุมัติ	
แผ่นที่	จำนวนแผ่น









รายละเอียดแบบแปลนโครงการ

1. ผนังอาคาร (GEOCELL) ใช้เส้นใยสังเคราะห์ POLYPROPYLENE NONWOVENS
องค์การบริหารส่วนตำบลหนองโสน

โครงการก่อสร้าง	
แบบแปลน	
จัดรูปที่ดิน	
งานออกแบบสถาปัตยกรรมและวิศวกรรม	
สำรวจ เบื้องต้น	
สำรวจ เบื้องต้น	
ตรวจชอบ	
วิศวกร	
ผู้ควบคุมการ ก่อสร้าง	นางสาวโร ดวงเดือน
รองผู้ค.อบต. 4	
เห็นชอบ	
ปลัด อบต. 4	นายบุญ วงศ์ทองดี
รองนายก อบต. 4	
อนุมัติ	
นายก อบต. 4	นายวิมล ภูมิพร
เลขที่แบบ	
วันที่อนุมัติ	
แผนที่	จำนวนแผ่น
3	7

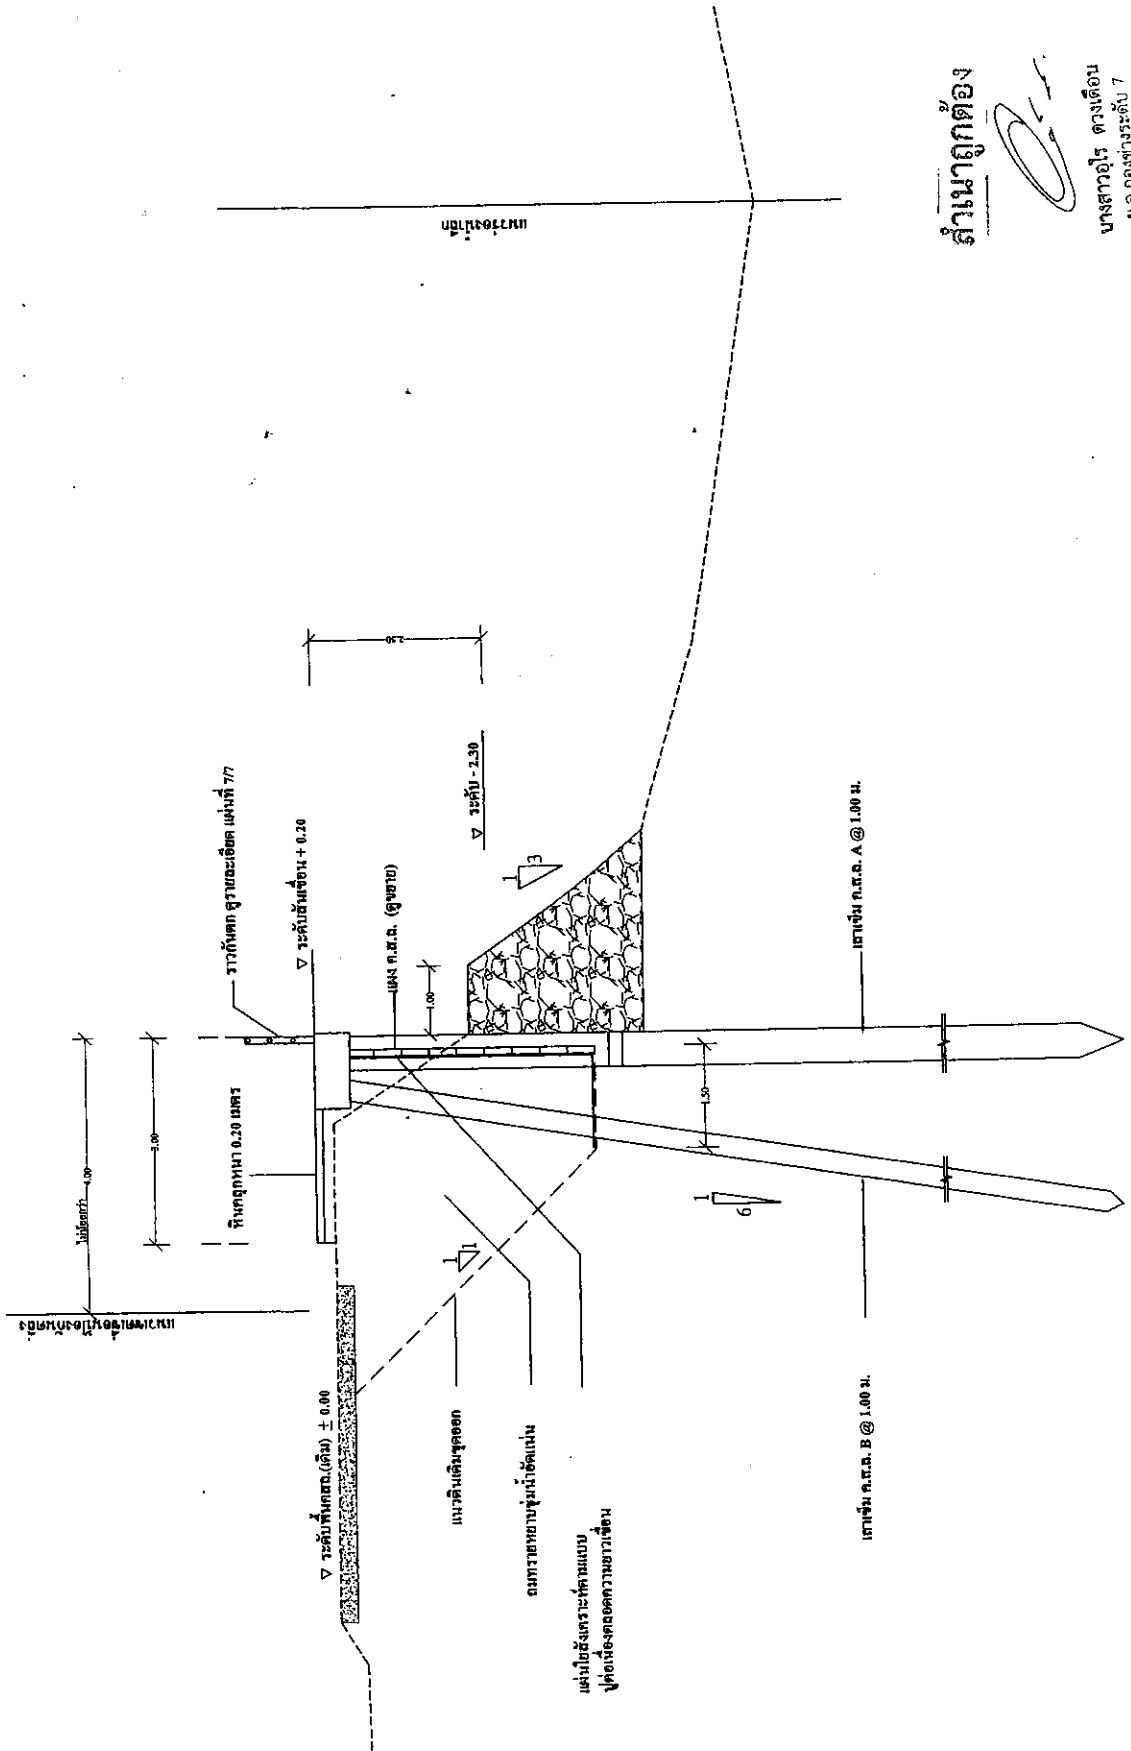

สำเนาถูกต้อง
นางสาวโร ดวงเดือน
ผ.อ.กองช่างระดับ 7




(นายสุทัศน์ จิตพรพงษ์)
วิศวกรโยธาที่ ๖

ขยายรูปตัดเขียนทั่วไป 1 : 75





5 7

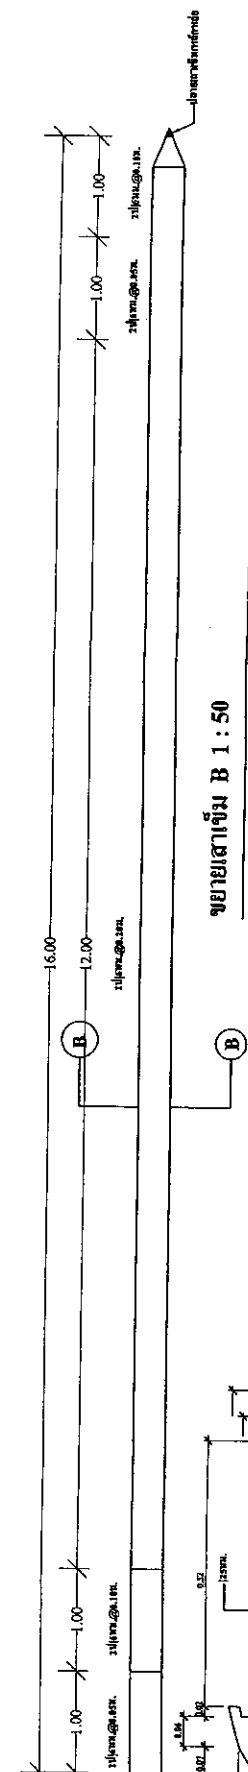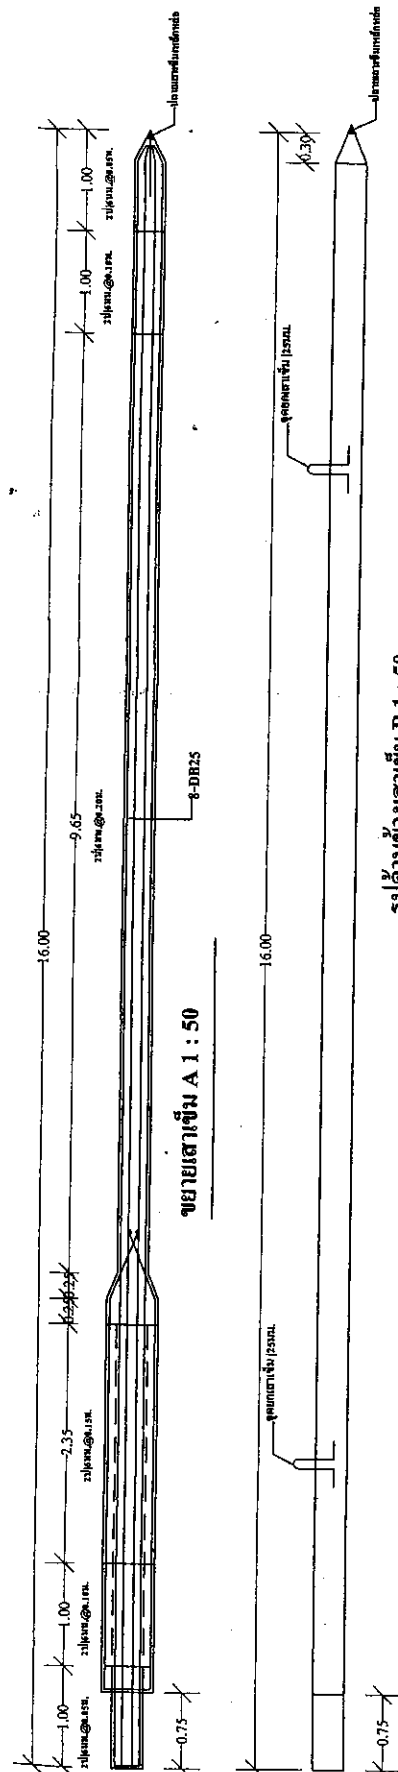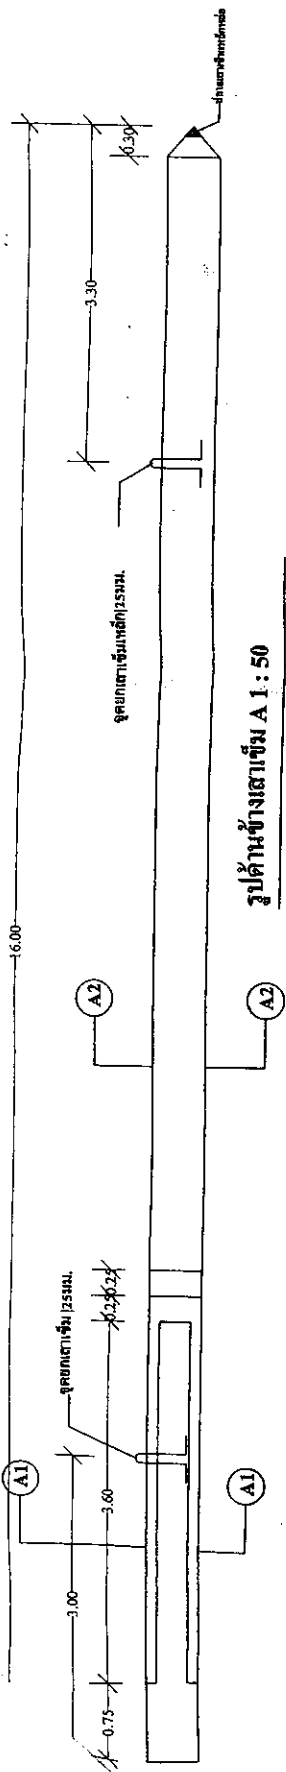

หมายเหตุ * เป็นรายละเอียดที่มาเชื่อมเสา 0.75 ม. หลังการรถ
 เพื่อให้เหล็กเสริมติดกันได้ให้เพื่อให้เหล็กเสริมติดกันได้
สำเนาถูกต้อง
 นางสาวโร ดงเดือน
 ผ.อ.กองช่างรพ.ที่ 7
 (นายชัชวัฒน์ จิตพรพงษ์)
 วิศวกรโยธาชำนาญการ

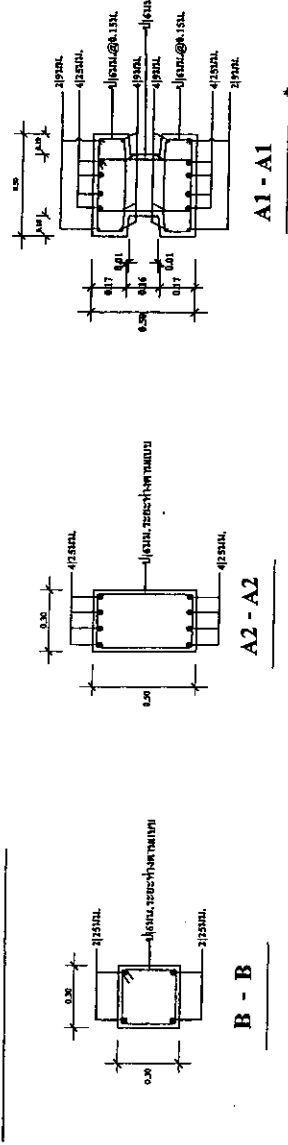

เหล็กหล่อขยายเสาเข็ม 1:10

