

ร่างขอบเขตของงาน (Terms of Reference : TOR)

โครงการก่อสร้างเขื่อนป้องกันตลิ่ง บ้านไร่ หมู่ที่ ๑ ตำบลบ้านหม้อ อำเภอเมืองเพชรบุรี จังหวัดเพชรบุรี

๑. ความเป็นมา

ด้วย ที่ทำการปกครองอำเภอเมืองเพชรบุรี ได้รับจัดสรรงบประมาณรายจ่ายประจำปีงบประมาณ พ.ศ. ๒๕๕๘ (งบพัฒนาจังหวัด) โครงการก่อสร้างเขื่อนป้องกันตลิ่ง บ้านไร่ หมู่ที่ ๑ ตำบลบ้านหม้อ อำเภอเมืองเพชรบุรี จังหวัดเพชรบุรี โดยการก่อสร้างเขื่อนป้องกันตลิ่ง บ้านไร่ หมู่ที่ ๑ ยาว ๖๘ เมตร ในพื้นที่ ตำบลบ้านหม้อ อำเภอเมืองเพชรบุรี จังหวัดเพชรบุรี วงเงินงบประมาณทั้งสิ้น ๕,๕๐๐,๐๐๐.- บาท (ห้าล้านห้าแสนบาทถ้วน)

๒. วัตถุประสงค์

ดำเนินการก่อสร้างเขื่อนป้องกันตลิ่ง บ้านไร่ หมู่ที่ ๑ ยาว ๖๘ เมตร ในพื้นที่ ตำบลบ้านหม้อ อำเภอเมืองเพชรบุรี จังหวัดเพชรบุรี (ตามแบบแปลนองค์การบริหารส่วนตำบลบ้านหม้อ) เพื่อเป็นการป้องกันน้ำที่เอ่อล้นจากแนวตลิ่งริมแม่น้ำเพชรบุรี ไหลเข้าท่วมแนวถนนเพชรเกษมทำให้การสัญจรไปมา ไม่สะดวก , ป้องกันแนวตลิ่งพังทลาย บริเวณการประปาภูมิภาคจังหวัดเพชรบุรี จะส่งผลกระทบต่อการผลิตน้ำดิบ เพื่อผลิตน้ำสำหรับอุปโภค - บริโภค , ป้องกันและแก้ไขปัญหาน้ำท่วมจากน้ำเอ่อล้นเข้าท่วมถนนสายบ้านลาดทำให้การสัญจรไม่สะดวก , เพื่อเป็นการก่อสร้างเขื่อนป้องกันน้ำต่อเนื่องจากที่ได้ดำเนินการไปแล้ว เกิดประโยชน์ในการป้องกันและแก้ไขปัญหาน้ำท่วมในระยะยาว และป้องกันน้ำไหลเข้าท่วมขังบ้านเรือนประชาชน และพื้นที่การเกษตร ที่อยู่บริเวณแนวแม่น้ำเพชรบุรี

๓. คุณสมบัติของผู้ประสงค์จะเสนอราคา

๓.๑ ผู้ประสงค์จะเสนอราคาต้องเป็นนิติบุคคล ผู้มีอาชีพรับจ้างงานที่ประกวดราคาจ้างก่อสร้าง ด้วยวิธีการทางอิเล็กทรอนิกส์

๓.๒ ผู้ประสงค์จะเสนอราคาต้องไม่เป็นผู้ที่ถูกระบุชื่อไว้ในบัญชีรายชื่อผู้ทำงานของทางราชการและได้แจ้งเวียนชื่อแล้ว หรือไม่เป็นผู้ที่ได้รับผลของการสั่งให้นิติบุคคลหรือบุคคลอื่นเป็นผู้ทำงานตามระเบียบของทางราชการ

๓.๓ ผู้ประสงค์จะเสนอราคาต้องไม่เป็นผู้มีผลประโยชน์ร่วมกันกับผู้ประสงค์จะเสนอราคารายอื่น และ/หรือต้องไม่เป็นผู้มีผลประโยชน์ร่วมกันระหว่างผู้ประสงค์จะเสนอราคากับผู้ให้บริการตลาดกลางอิเล็กทรอนิกส์ ณ วันประกาศประกวดราคาจ้างก่อสร้างด้วยวิธีการทางอิเล็กทรอนิกส์ หรือไม่เป็นผู้กระทำการอันเป็นการขัดขวางการแข่งขันราคาอย่างเป็นธรรม ตามข้อ ๑.๘

๓.๔ ผู้ประสงค์จะเสนอราคาต้องไม่เป็นผู้ได้รับเอกสิทธิ์หรือความคุ้มกัน ซึ่งอาจปฏิเสธไม่ยอมขึ้นศาลไทย เว้นแต่รัฐบาลของผู้ประสงค์จะเสนอราคาได้มีคำสั่งให้สละสิทธิ์และความคุ้มกันเช่นนั้น

๓.๕ บุคคลหรือนิติบุคคลที่จะเข้าเป็นคู่สัญญาต้องไม่อยู่ในฐานะเป็นผู้ไม่แสดงบัญชีรายรับรายจ่าย หรือแสดงบัญชีรายรับรายจ่ายไม่ถูกต้องครบถ้วนในสาระสำคัญ

๓.๖ บุคคลหรือนิติบุคคลที่จะเข้าเป็นคู่สัญญากับหน่วยงานของรัฐซึ่งได้ดำเนินการจัดซื้อจัดจ้างด้วยระบบอิเล็กทรอนิกส์(e-Government Procurement : e-GP) ต้องลงทะเบียนในระบบอิเล็กทรอนิกส์ของกรมบัญชีกลาง ที่เว็บไซต์ศูนย์ข้อมูลจัดซื้อจัดจ้างภาครัฐ

๓.๗ คู่สัญญาต้องรับและจ่ายเงินผ่านบัญชีธนาคาร เว้นแต่การจ่ายเงินแต่ละครั้งซึ่งมีมูลค่าไม่เกินสามหมื่นบาทคู่สัญญาอาจจ่ายเป็นเงินสดก็ได้

๔. แบบรูปรายการ หรือคุณลักษณะเฉพาะ

รายละเอียดตามเอกสารแนบ

๕. ระยะเวลาดำเนินการ

ไม่เกิน ๑๘๐ วัน นับถัดจากวันลงนามในสัญญาจ้าง

๖. ระยะเวลาส่งมอบของหรืองาน

จำนวนงวดในการส่งมอบ ๔ งวด

งวดที่ ๑ เมื่อผู้รับจ้างได้ปฏิบัติงาน

- ปรับพื้นที่ ทรายทางถางป่า ชุดดินปรับระดับ

- ก่อสร้างนั่งร้านตอกเสาเข็ม

- ตอกเสาเข็ม B ได้จำนวน ๓๐ ต้น

ให้แล้วเสร็จภายใน ๔๕ วันนับถัดจากวันลงนามในสัญญาจ้าง

งวดที่ ๒ เมื่อผู้รับจ้างได้ปฏิบัติงาน

- ตอกเสาเข็ม B แล้วเสร็จ

- ตอกเสาเข็ม A ได้จำนวน ๒๐ ต้น

ให้แล้วเสร็จภายใน ๙๐ วันนับถัดจากวันลงนามในสัญญาจ้าง

งวดที่ ๓ เมื่อผู้รับจ้างได้ปฏิบัติงาน

- ตอกเสาเข็ม A ทั้งหมดแล้วเสร็จ

- ลงแผงคอนกรีต แล้วเสร็จ

ให้แล้วเสร็จภายใน ๑๓๕ วันนับถัดจากวันลงนามในสัญญาจ้าง

งวดสุดท้าย เมื่อผู้รับจ้างได้ปฏิบัติงานทั้งหมด ให้แล้วเสร็จตามสัญญา

๗. วงเงินในการจัดหา

เงินงบประมาณโครงการ ๕,๕๐๐,๐๐๐.- บาท

ราคากลาง ๕,๕๐๐,๐๐๐.- บาท

๘. สถานที่ติดต่อเพื่อขอทราบข้อมูลเพิ่มเติม และส่งข้อเสนอแนะ วิจารณ์ หรือแสดงความคิดเห็น

สามารถส่งข้อคิดเห็นหรือข้อเสนอแนะ วิจารณ์ เกี่ยวกับร่างขอบเขตของงานนี้ได้ที่


สถานที่ติดต่อ ที่ทำการปกครองอำเภอเมืองเพชรบุรี (งานการเงินและบัญชี)


โทรศัพท์ ๐-๓๒๔๒-๕๕๔๔ ต่อ ๑๗

โทรสาร ๐-๓๒๔๒-๕๕๔๔ ต่อ ๑๗

เว็บไซต์ www.gprocurement.go.th

สาธารณชนที่ต้องการเสนอแนะ วิจารณ์ หรือมีความเห็น ต้องเปิดเผยชื่อและที่อยู่ของผู้ให้
ข้อเสนอแนะวิจารณ์ หรือมีความเห็นด้วย

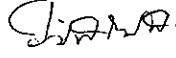(ลงชื่อ)  ประธานกรรมการ
(นายวงศ์พัทธ์ บิลกมล)

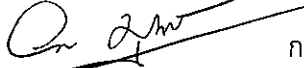(ลงชื่อ)  กรรมการ
(นางสาววิวัฒนา มุทธากาญจน์)

(ลงชื่อ) กรรมการ (ส/บย)
(นางสาวประทุม นุชอ่อง)

(ลงชื่อ)  กรรมการ
(นางสาววิไลลักษณ์ ตันประเสริฐ)

(ลงชื่อ) ๑๒ กรรมการ
(นางราตรี โฉมฉาย)

รายละเอียดแนบท้าย
ร่างขอบเขตของงาน (Terms of Reference : TOR)
โครงการก่อสร้างเขื่อนป้องกันตลิ่ง บ้านไร่ หมู่ที่ ๑ ตำบลบ้านหม้อ
อำเภอเมืองเพชรบุรี จังหวัดเพชรบุรี

๔. แบบรูปรายการ หรือคุณลักษณะเฉพาะ


- แบบแปลนองค์การบริหารส่วนตำบลบ้านหม้อ จำนวน ๙ แผ่น

องค์การบริหารส่วนตำบลบ้านหม้อ


เงื่อนไขข้อตกลง บ้านไร่ หมู่ที่ 1

ต.บ้านหม้อ อ.เมือง จ.เพชรบุรี


อำนาจถูกต้อง
(นายวิวัฒน์ ชาติคง)
หัวหน้าตำบล

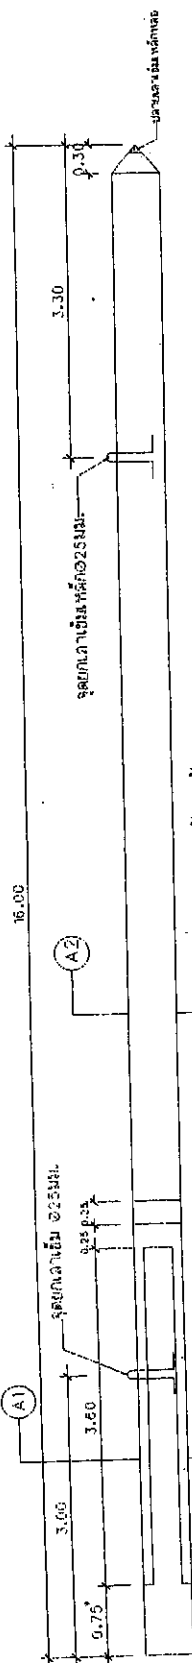


รูปด้านข้างเสาเข็ม (A) 1:50

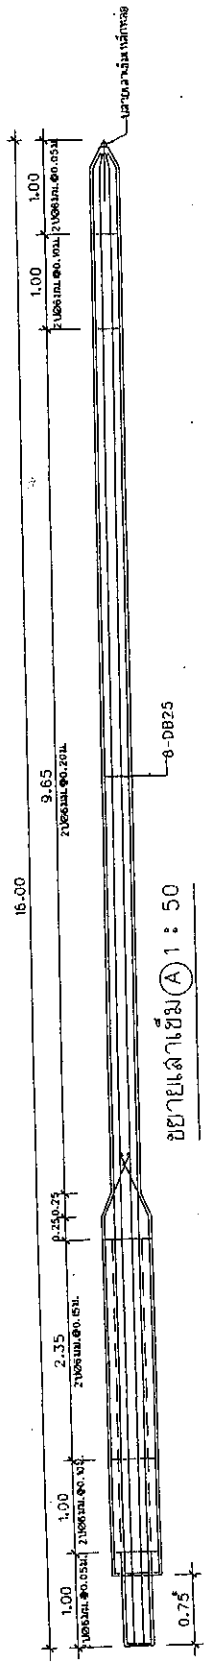


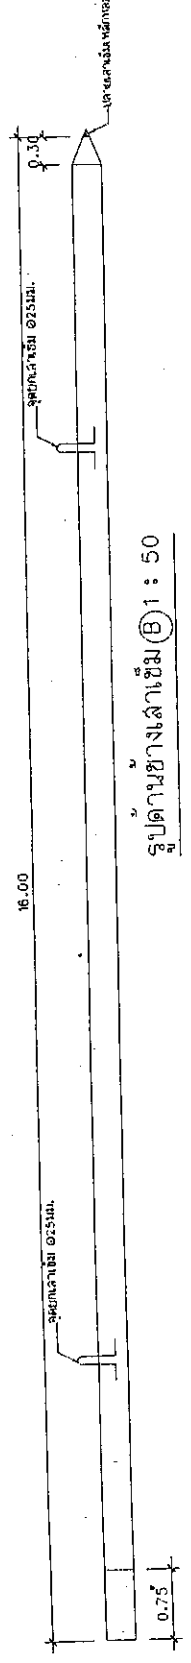



รูปด้านข้างเสาเข็ม (B) 1:50

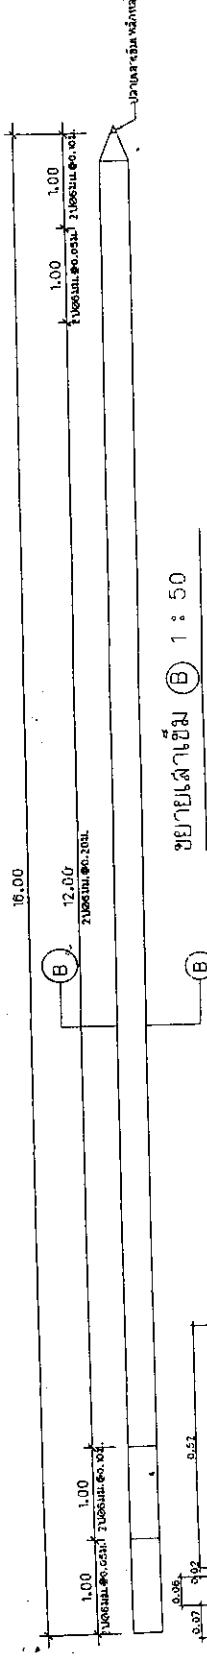


หมายเหตุ - ปรับระยะลัดหัวเสาเข็มออกยาว 0.75 ม. หลังการการตรวจ
โดยใช้เหล็กเสริมหมักไว้เพื่อใช้ฝังเข้าตามลัดหัวเสาเข็มต่อไป

เหล็กหล่อปลายเสาเข็ม 1:10

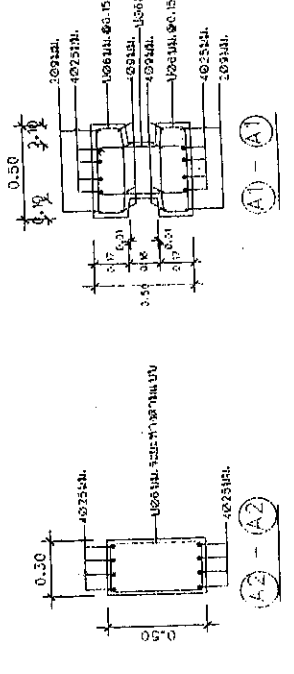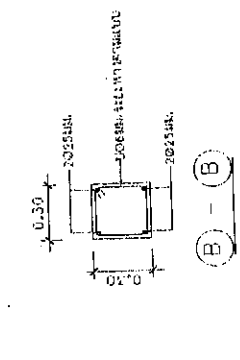

วันที่	เลขที่	วันที่	เลขที่
	b		8

